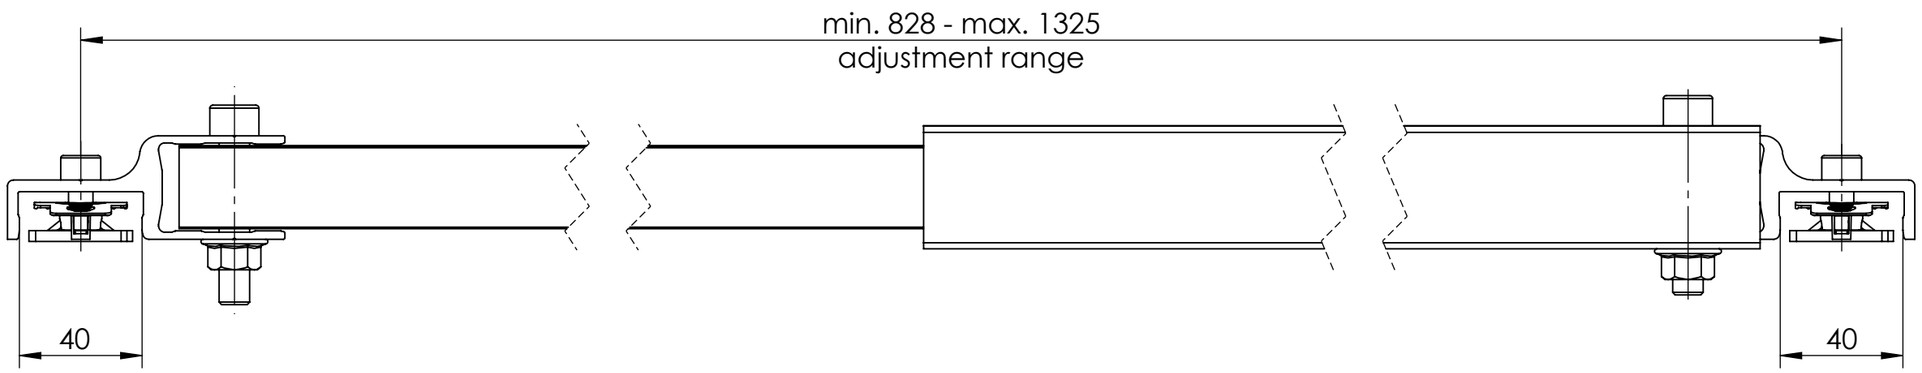

Detail Z
1 : 5

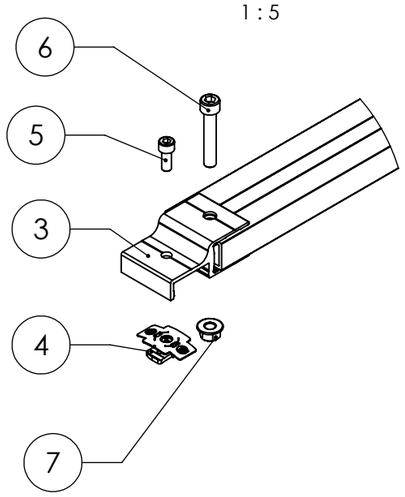

Detail Y
1 : 5

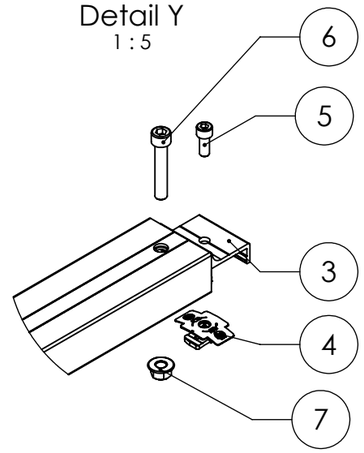

Isometric
1 : 10

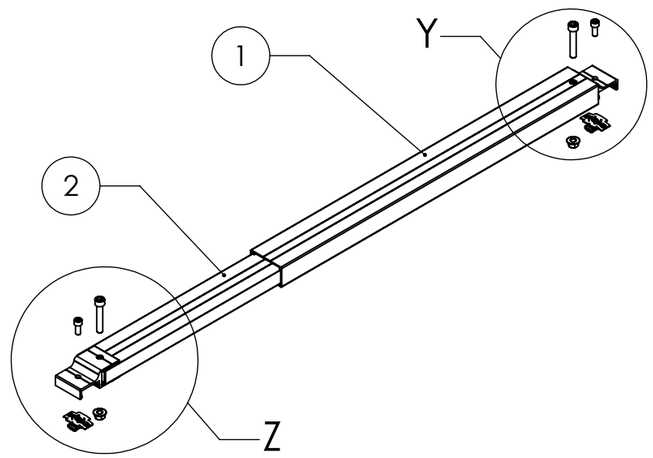

Pos.No.	Designation	Material	Quantity
1	Outer profile Dome FixPro S	EN AW 6063 T66	1
2	Inner Profile Dome FixPro S	EN AW 6063 T66	1
3	T-joint Dome ProFix	EN AW 6063 T66	2
4	MK2 for Sets	1.4301/ TPE/ PA	2
5	Socket head bolt - serrated - sim. ISO 4762 - M8x20 - A2-70	A2-70	2
6	Socket head bolt - ISO 4762 - M10x55 - A2-70	A2-70	2
7	Hexagon flange nut serrated - sim. ISO 4161 - M10 - A2-70	A2-70	2

K2 Systems GmbH
Haldenstr. 1
71272 Renningen
Germany
+49 7159 42059-0

Designation:
Data sheet Dome FixPro S

	Name	Date	Material:	Item no.:	Revision:	
Designed	A. Soumpalas	21.12.2021	-	2003384	04	A3
Approved	JMA	09.04.2026	Surface: -			All dimensions in mm
Last change	MAY	02.04.2026	Weight: ca. 2518.8 g /pc	Scale: 1:2		Sheet 1 of 1

This drawing is the sole property of K2 Systems GmbH. It is protected by copyright and may only be copied, reproduced or distributed to a third party with explicit permission!